

Beslut om:
 Uppdrag: 2024-04-09
 Samråd: 2024-04-15
 Granskning: 2024-00-00
 Antagande: 2024-00-00
 Laga kraft: 2024-00-00

"N₃" och "stugor" tas
 bort och byts ut till "O"
 och "N". Byggnadshöjd
 regleras med "h"

0761-P 01/2

Förslag till ändring till detaljplan
Ändringar redovisas i rött

Diarienummer SBN 2024/100 KS 2024/96
 Genomförandetid 5 år

GRUNDKARTA
över
KOSTA CAMPING

Kommun	Lessebo	Län	Kronoberg
Registerområde	Kosta		

Upprättad år 2000 genom utdrag av primärkartan över Kosta o.s.



Forsten Persson
Förre teknisk rådgivare

- Teckenförklaring**
- Fastighetsgräns
 - Servitutsområde
 - Ruinåstyp
 - SVALAN Kartersomn
 - J Registernummer för fastighet
 - 1919 Stadsåga
 - b Registerbeteckning på biling B eller C
 - TUNA 515 Namn och registernummer för fastighet
 - s Beteckning på samfällighet
 - Lf Beteckning på ledningsrätt
 - ga 12 Registernummer för gemensamhetsanläggning
 - Ny Beteckning på nyttjanderätt
 - Byggnader (huslivet)
 - Byggnader (takkonturen)
 - Skärmtak
 - Transformatorbyggnad
 - Staket
 - Stenmur
 - Stådmur
 - Häck
 - Väg
 - Slätt
 - Dräke
 - Sirandlinje
 - Vallfot
 - Berg i dagen
 - Barriär resp lövträd
 - Barrskog resp lövskog
 - Åker
 - Kärr, mosse, sankmark
 - Järnvägsspår
 - Brunn, källa
 - Fornlämning
 - Triangelpunkt
 - Polygonpunkt
 - Höjdpunkt
 - Elledning ovan mark
 - Elledning i mark
 - Teleledning i mark
 - Avvägd höjd
 - Höjdukur
 - Kartersgräns eller annan områdesgräns
 - Bestämmelsegräns
 - 0,0 Fastställd höjd

0 10 20 30 40 50 60 70 80 90 100M
 Skala 1:1000

Fastighetsredovisningen hänftar sig till 2000-01-10		
Skala	Måttklass	Beteckningsstandard
1:1000	III	TFA 4.6 B-Z
Koordinatsystem i plan	Koordinatsystem i höjd	
2,5 gon V reg 6	RH 70	
Önr	FGFB 99581	

Grundkartan är uppdaterad i april 2001 av
Forsten Persson
 Förre teknisk rådgivare

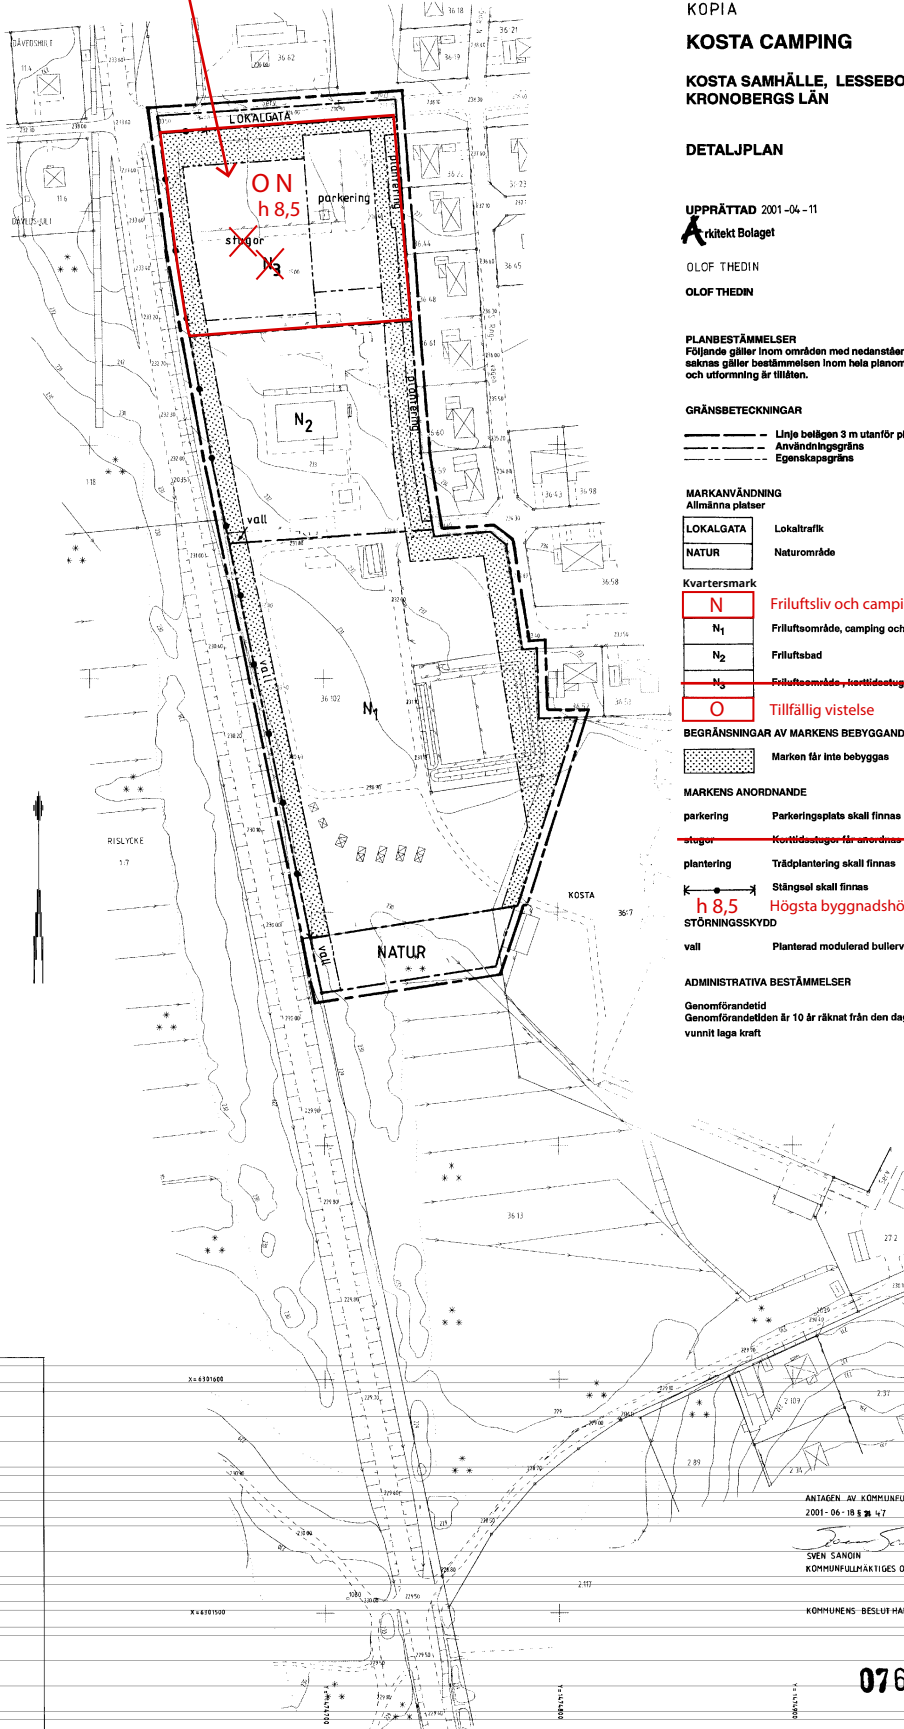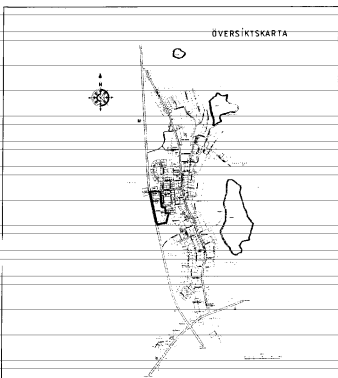

KOPIA

KOSTA CAMPING

KOSTA SAMHÄLLE, LESSEBO KOMMUN
KRONOBERGS LÄN

DETALJPLAN

UPPRÄTTAD 2001-04-11

Arkitekt Bolaget

OLOF THEDIN

OLOF THEDIN

PLANBESTÄMMELSER
 Följande gäller inom områden med nedanstående beteckningar. Där beteckning saknas gäller bestämmelsen inom hela planområdet. Endast angiven användning och utformning är tillåtna.

GRÄNSBETECKNINGAR

- Linje belägen 3 m utanför planområdet
- Användningsgräns
- Egenskapsgräns

MARKANVÄNDNING

Allmänna platser

LOKALGATA	Lokaltrafik
NATUR	Naturområde

Kvartersmark

N	Friluftsliv och camping
N ₁	Friluftsområde, camping och korttidsstugor
N ₂	Friluftsbad
N ₃	Friluftsområde, korttidsstugor
O	Tillfällig vistelse

BEGRÄNSNINGAR AV MARKENS BEBYGGANDE

- Marken får inte bebyggas

MARKENS ANORDNANDE

- ~~stugor~~ Korttidsstugor får anordnas
- plantering Trädplantering skall finnas
- Stängsel skall finnas
- h 8,5 Högsta byggnadshöjd på huvudbyggnad angivet värde i meter
- STÖRNINGSKYDD
- vall Planterad modererad bullervall skall anordnas

ADMINISTRATIVA BESTÄMMELSER

Genomförandetid
 Genomförandetiden är 10 år räknat från den dag beslutet om antagande vunnit laga kraft

ANTAGEN AV KOMMUNFULLMÄKTIGE I LESSEBO KOMMUN
 2001-06-18 s. 47

Sven Sandin
 SVEN SANDIN
 KOMMUNFULLMÄKTIGES ORDF.

KOMMUNENS BESLUT HAR VUNNIT LAGA KRAFT 2001-07-13

0761-P01/2